


# RED DE ALCANTARRILLADO

- POZO DE REGISTRO
- COLECTOR ENTERRADO MIXTO
- - - COLECTOR ENTERRADO AGUAS PLUVIALES #100
- Ø 30 DIAMETRO DE COLECTOR ENTERRADO

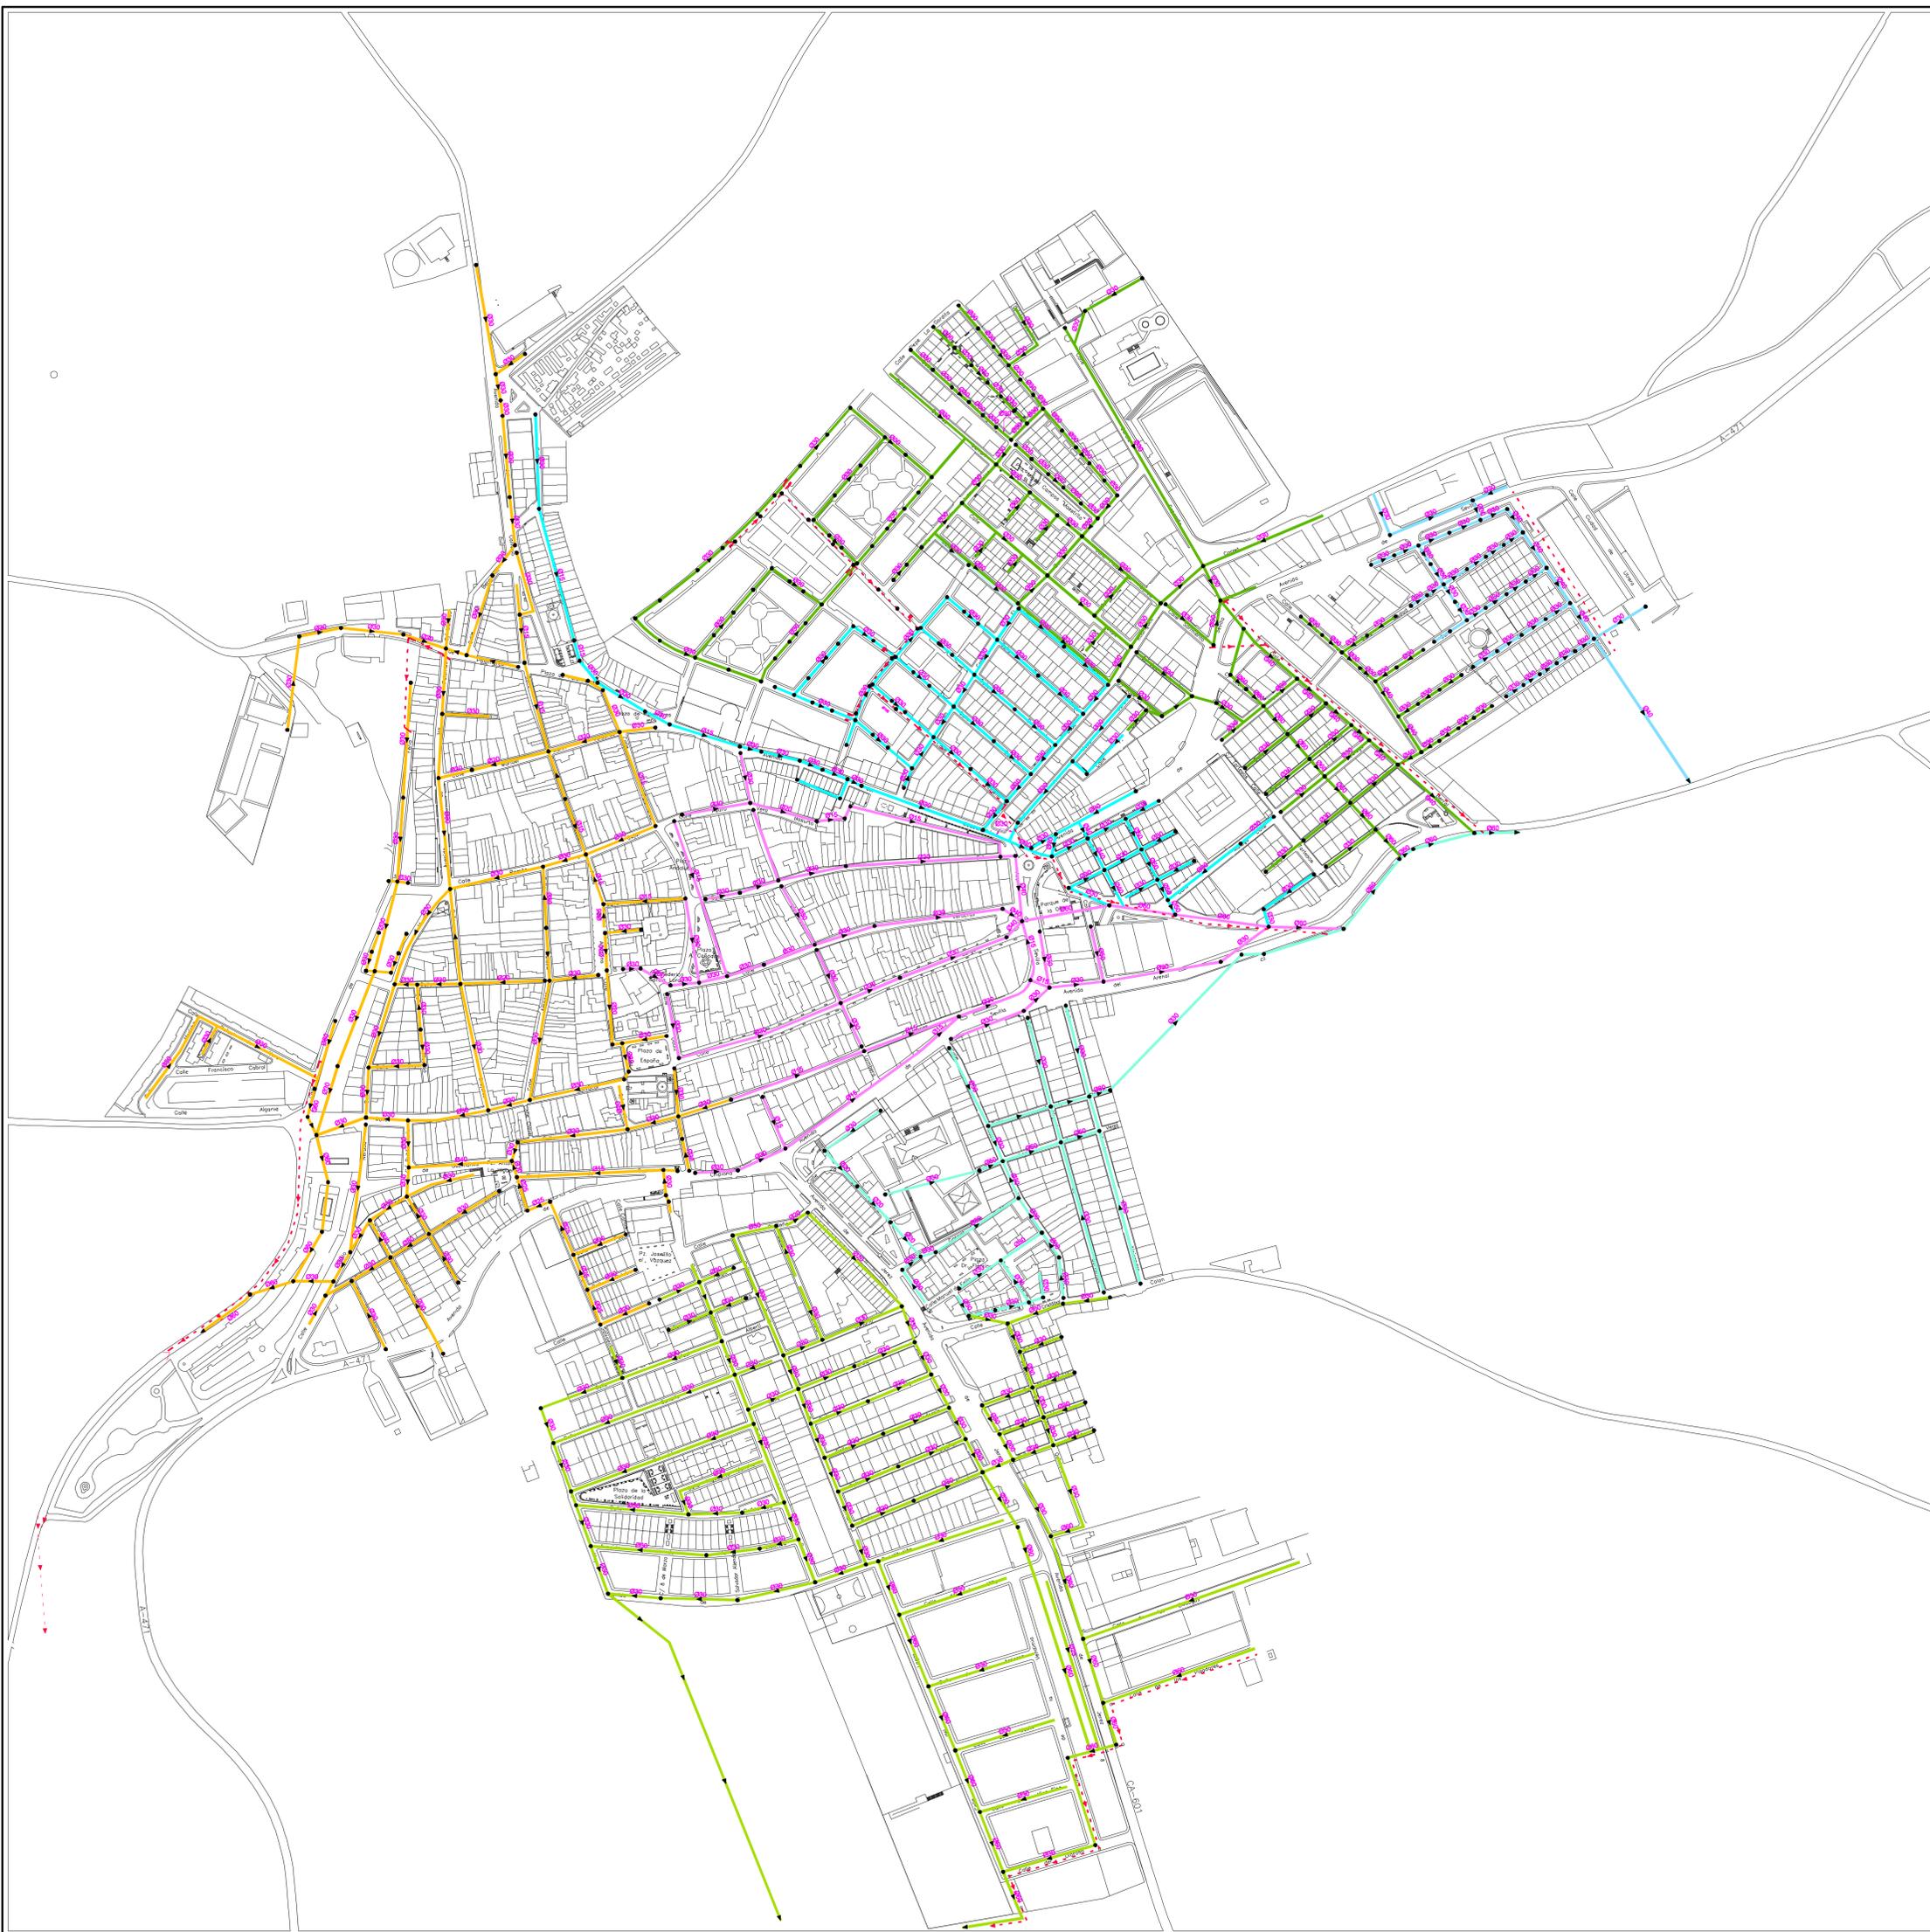

**TREBUJENA**

**TEXTO REFUNDIDO DE PLAN GENERAL DE ORDENACIÓN URBANÍSTICA**

Elaborado por el Excmo. Ayuntamiento pleno con fecha 02 AGO 2007  
EL SECRETARIO,

13 NOV 2007  
31 JUL 2006

**INFORMACIÓN DEL NÚCLEO URBANO**

**RED DE ALCANTARRILLADO**

**I-4**

ESCALA 1:2000

Ayuntamiento de Trebujena plaza de España 1 c.p. 11560 trebujena@juntadeandalucia.es - email: urbanismo@trebujena.es