



SITUACION

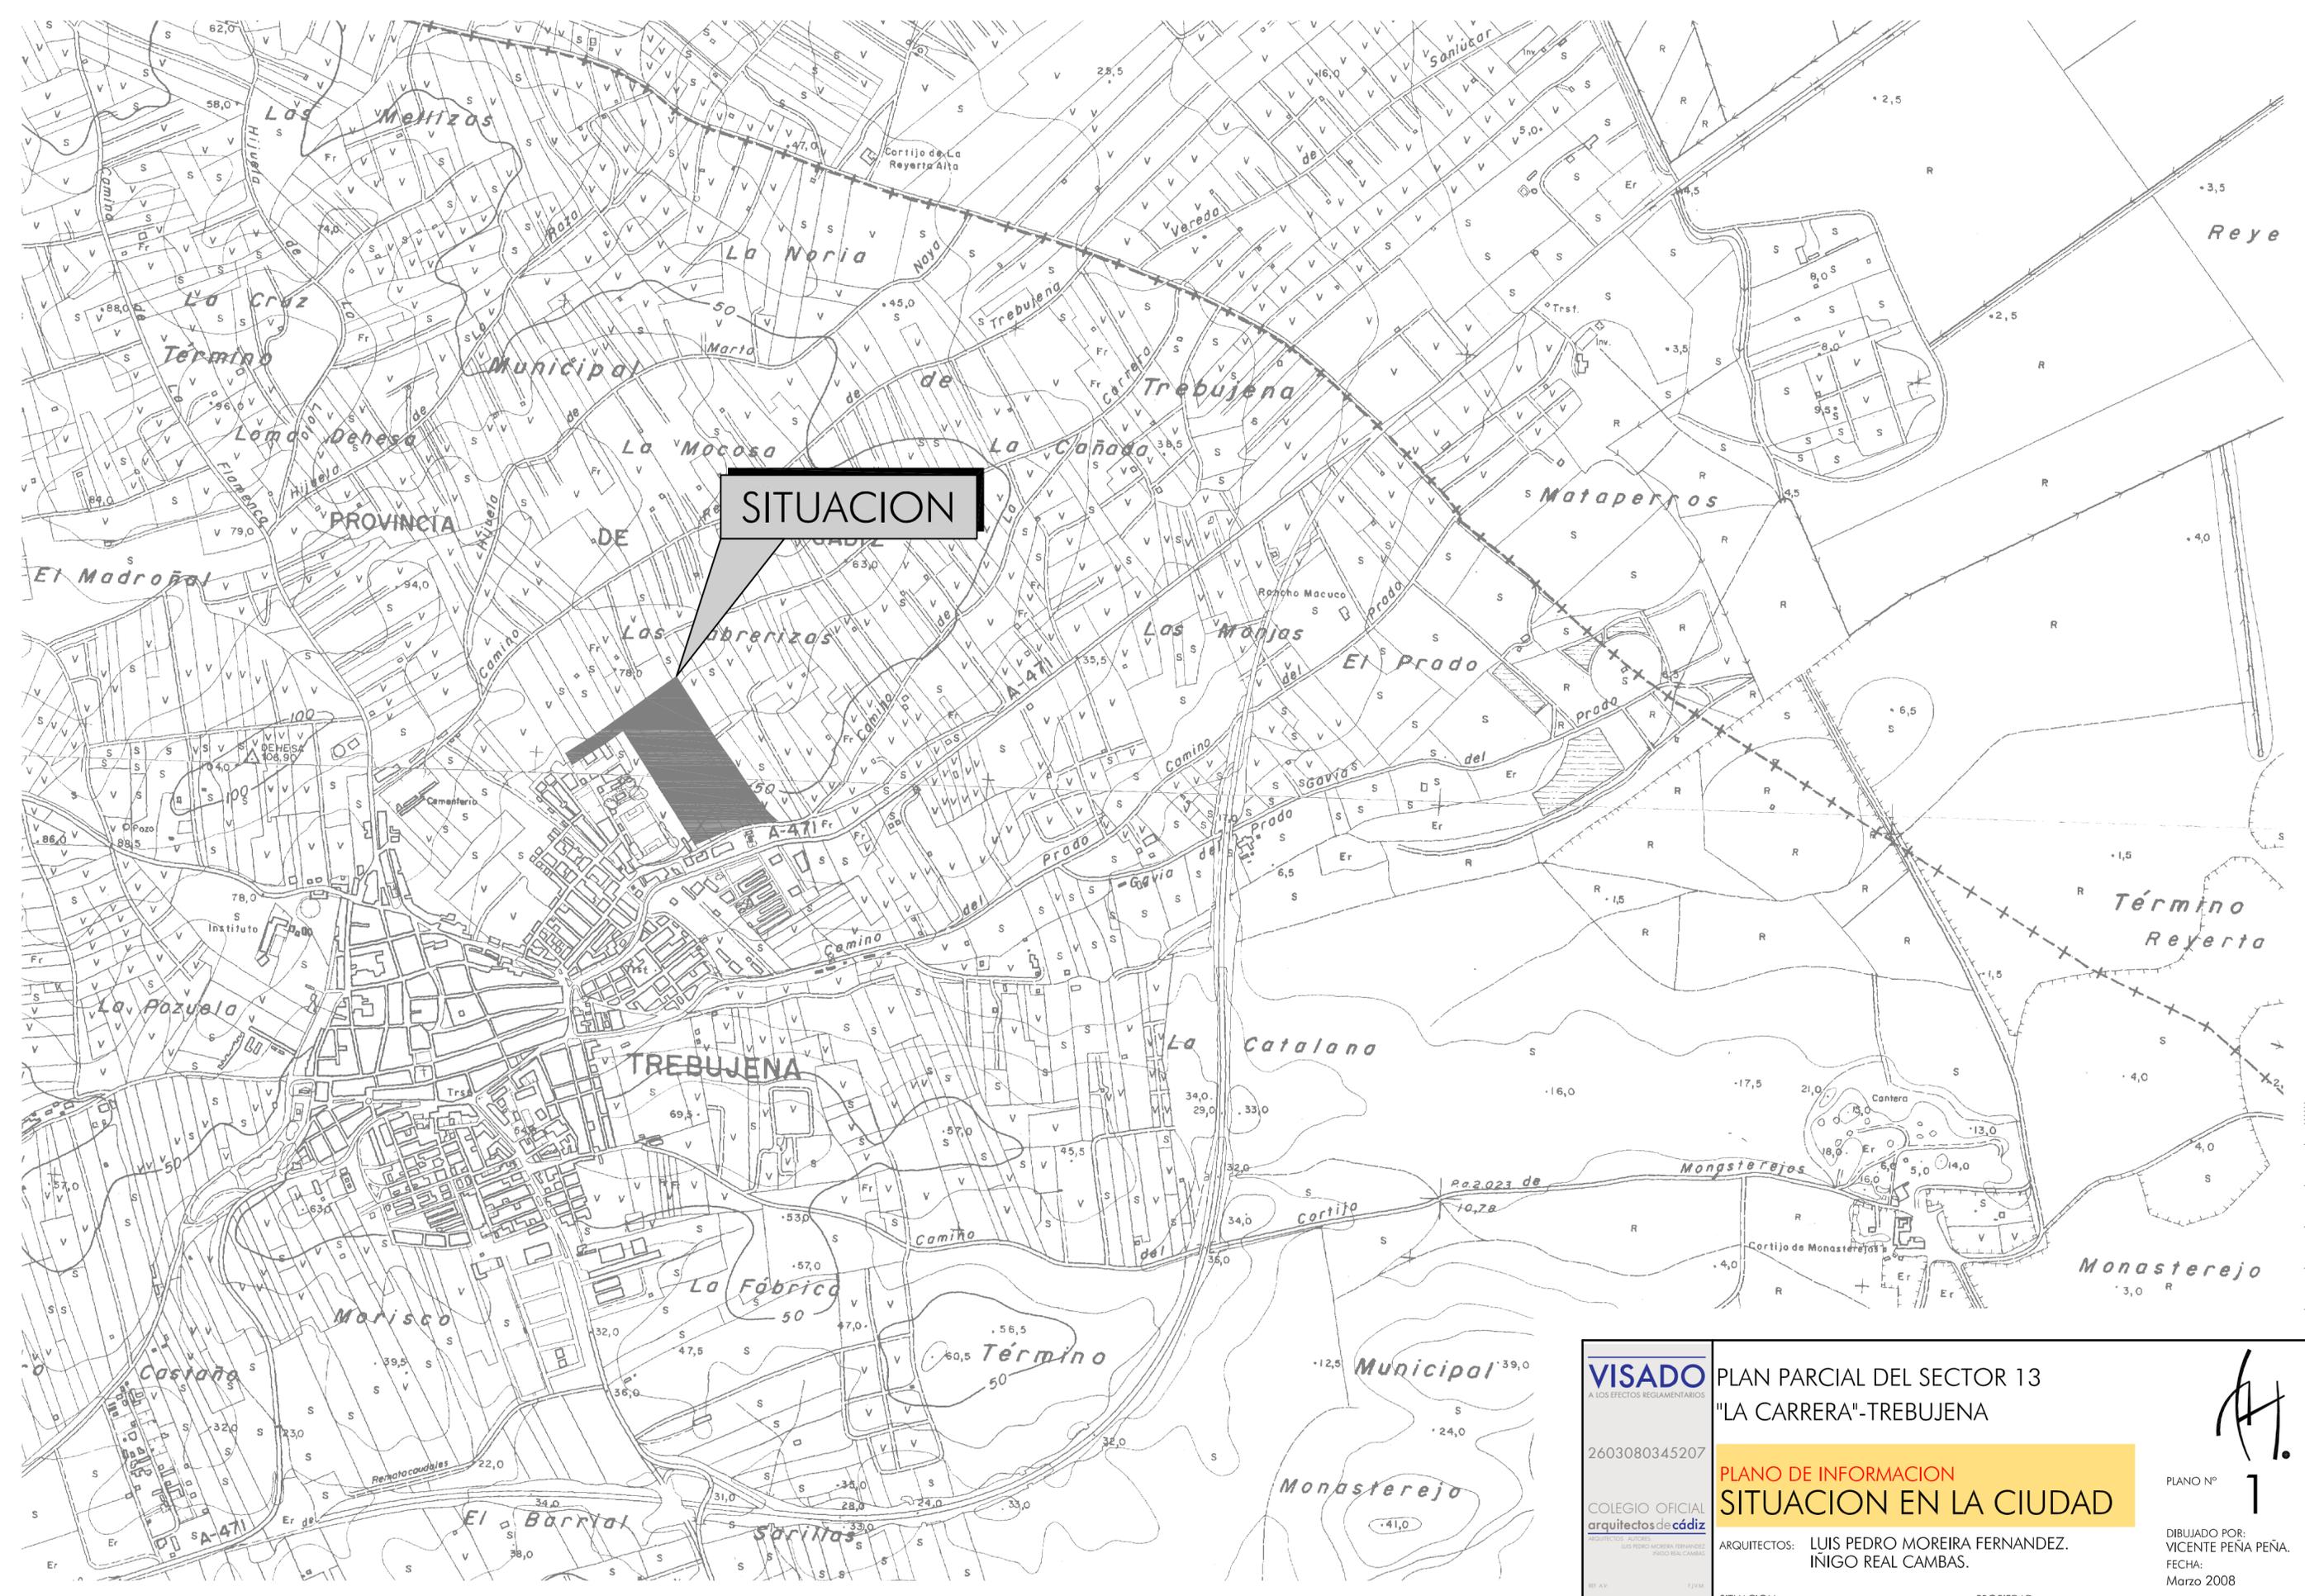

ESCALA
0
100
200
300
400
500

<p>VISADO A LOS EFECTOS REGLAMENTARIOS</p> <p>2603080345207</p> <p>COLEGIO OFICIAL arquitectos de cádiz</p>	<p>PLAN PARCIAL DEL SECTOR 13 "LA CARRERA"-TREBUJENA</p>	
	<p>PLANO DE INFORMACION SITUACION EN LA CIUDAD</p>	
<p>ARQUITECTOS: LUIS PEDRO MOREIRA FERNANDEZ. IÑIGO REAL CAMBAS.</p>	<p>SITUACION: SECTOR 13. "La Carrera"- TREBUJENA</p>	<p>PROPIEDAD: P.I. Conhogar</p>
<p>ESCALA 1:10.000</p>	<p>FECHA: Marzo 2008</p>	<p>C.I.F.: B-11.522.984</p>

SITUACIÓN

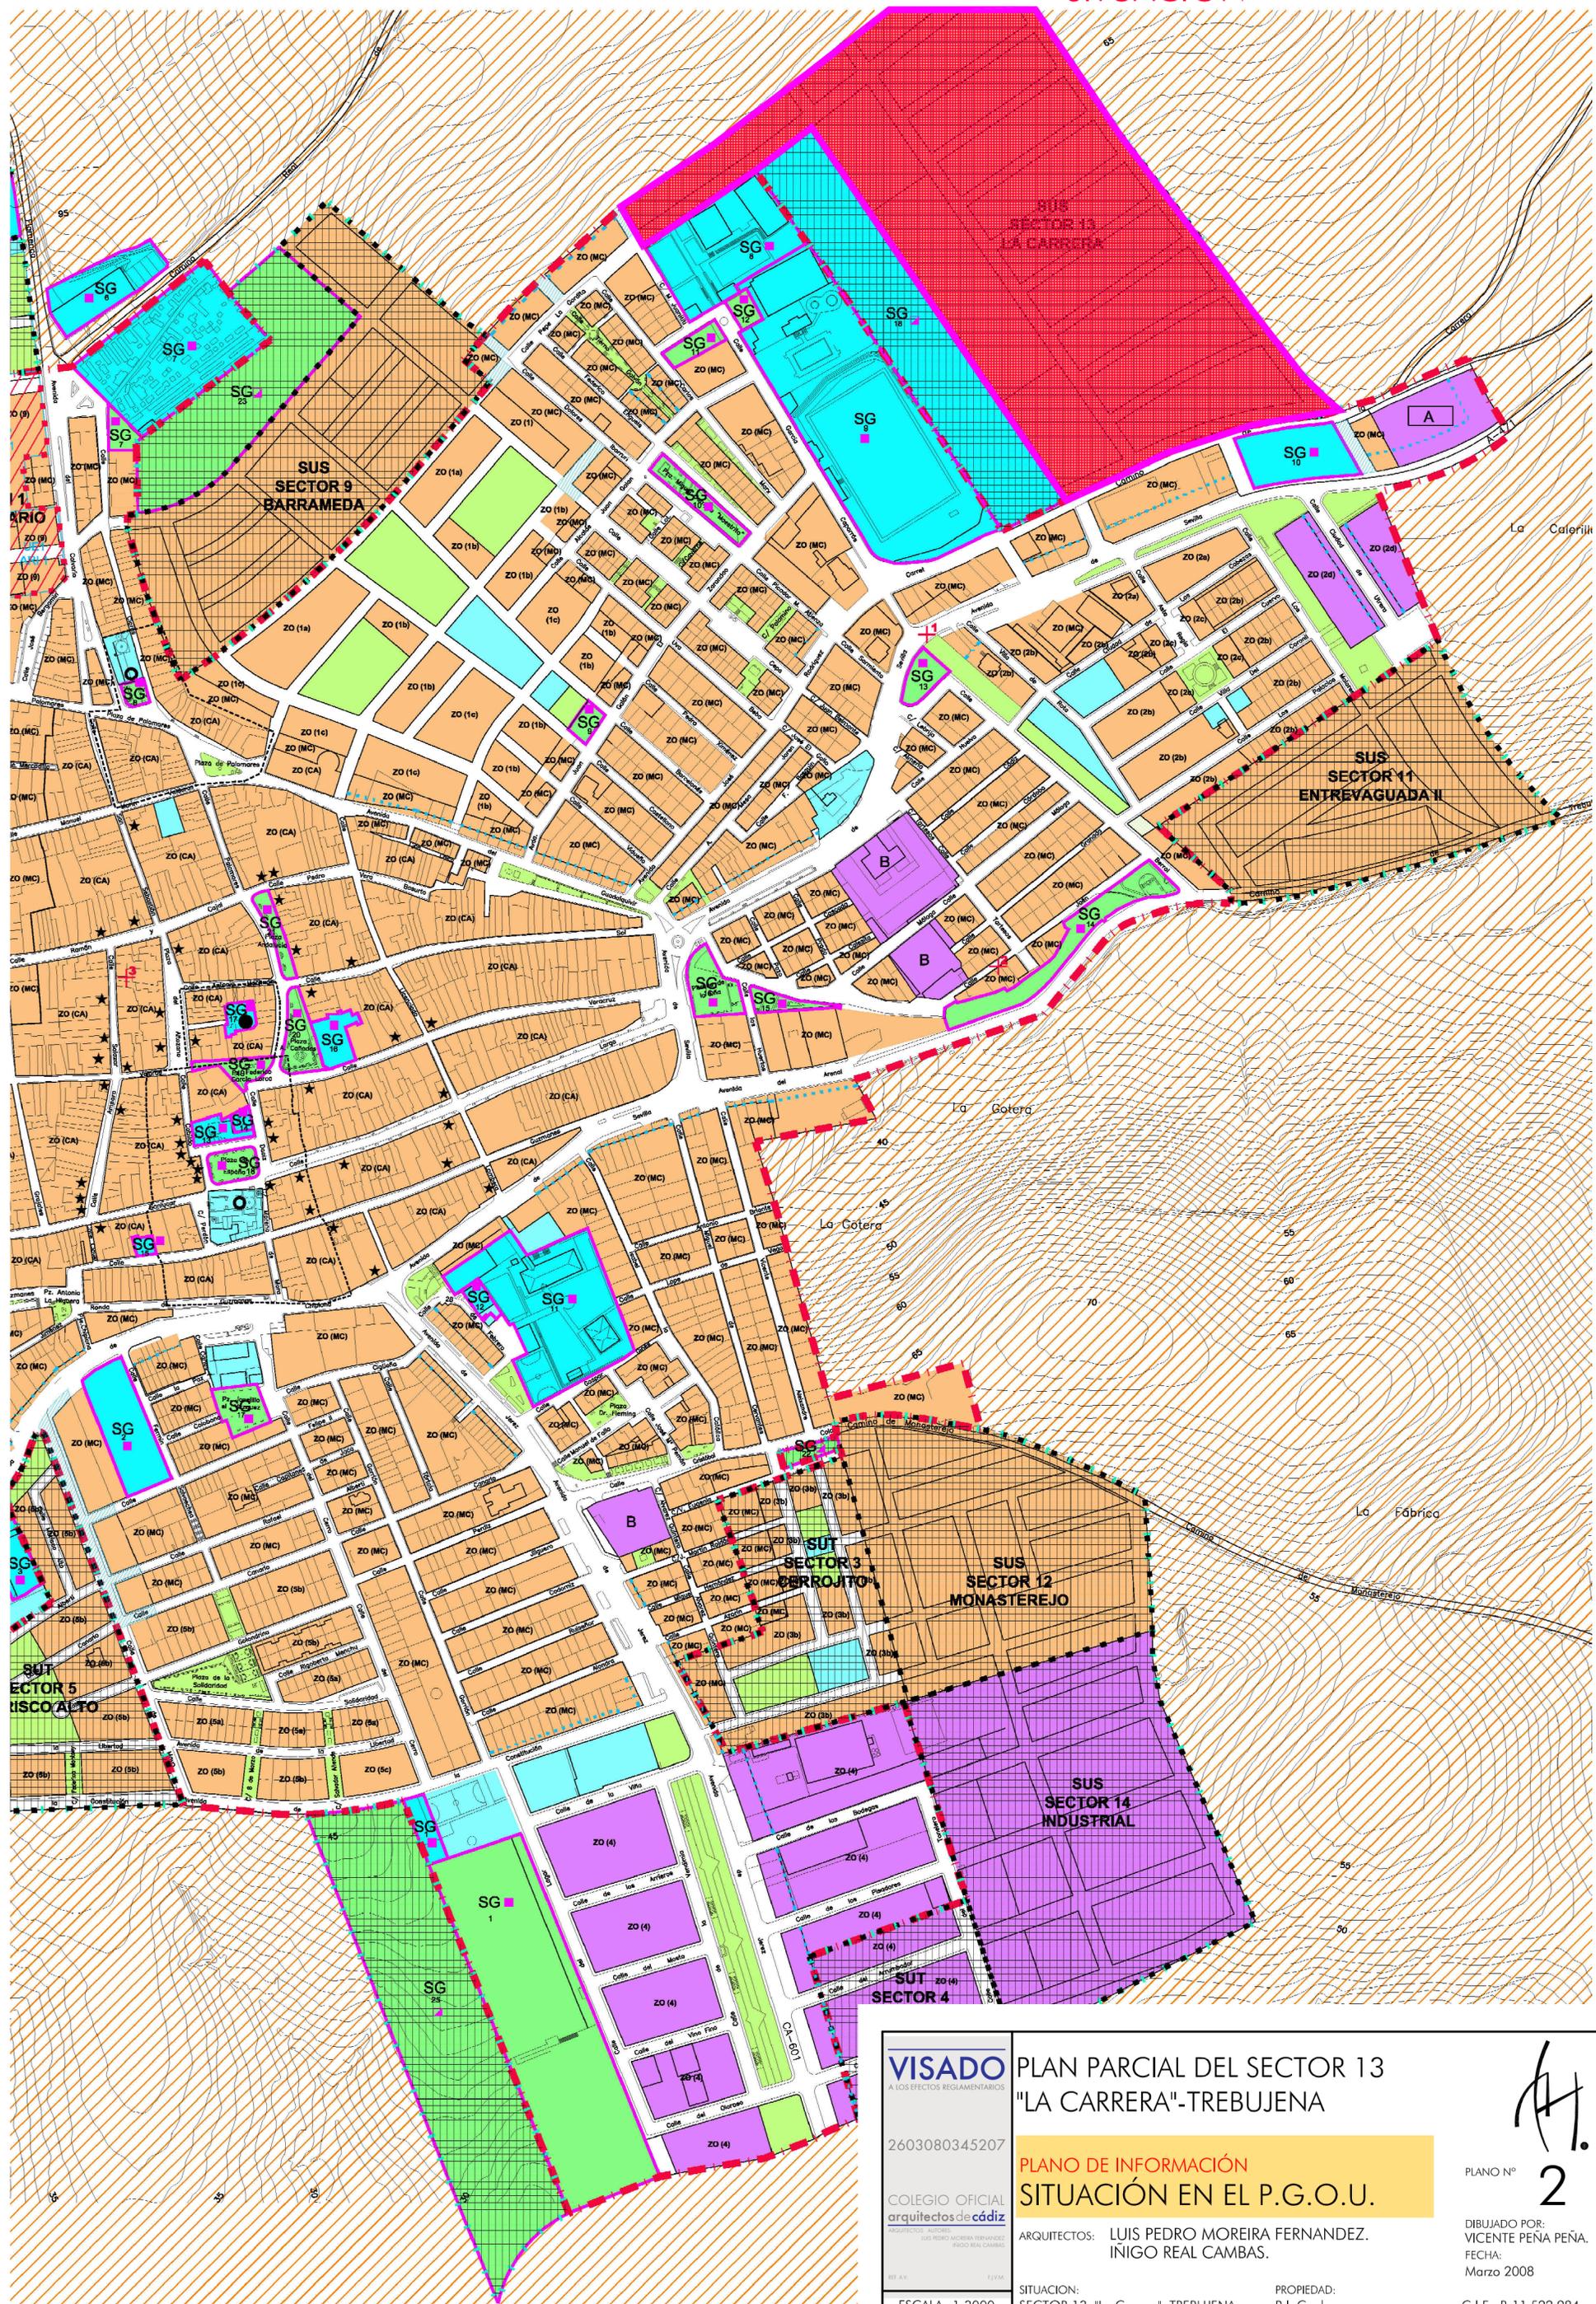

VISADO
A LOS EFECTOS REGLAMENTARIOS

2603080345207

COLEGIO OFICIAL
arquitectos de cádiz

PROFESIONISTA AUTÓNOMO
LUIS PEDRO MOREIRA FERNANDEZ
INICIO: 01/04/2004

RE: 01/03/08

PLAN PARCIAL DEL SECTOR 13
"LA CARRERA"-TREBUJENA

PLANO DE INFORMACIÓN
SITUACIÓN EN EL P.G.O.U.

ARQUITECTOS: LUIS PEDRO MOREIRA FERNANDEZ,
IÑIGO REAL CAMBAS.

SITUACION: SECTOR 13. "La Carrera"- TREBUJENA

PROPIEDAD: P.I. Conhogar

PLANO Nº **2**

DIBUJADO POR:
VICENTE PEÑA PEÑA.


FECHA:
Marzo 2008

C.I.F.: B-11.522.984


ESCALA
0
50
75
100
125
150



SECTOR 13

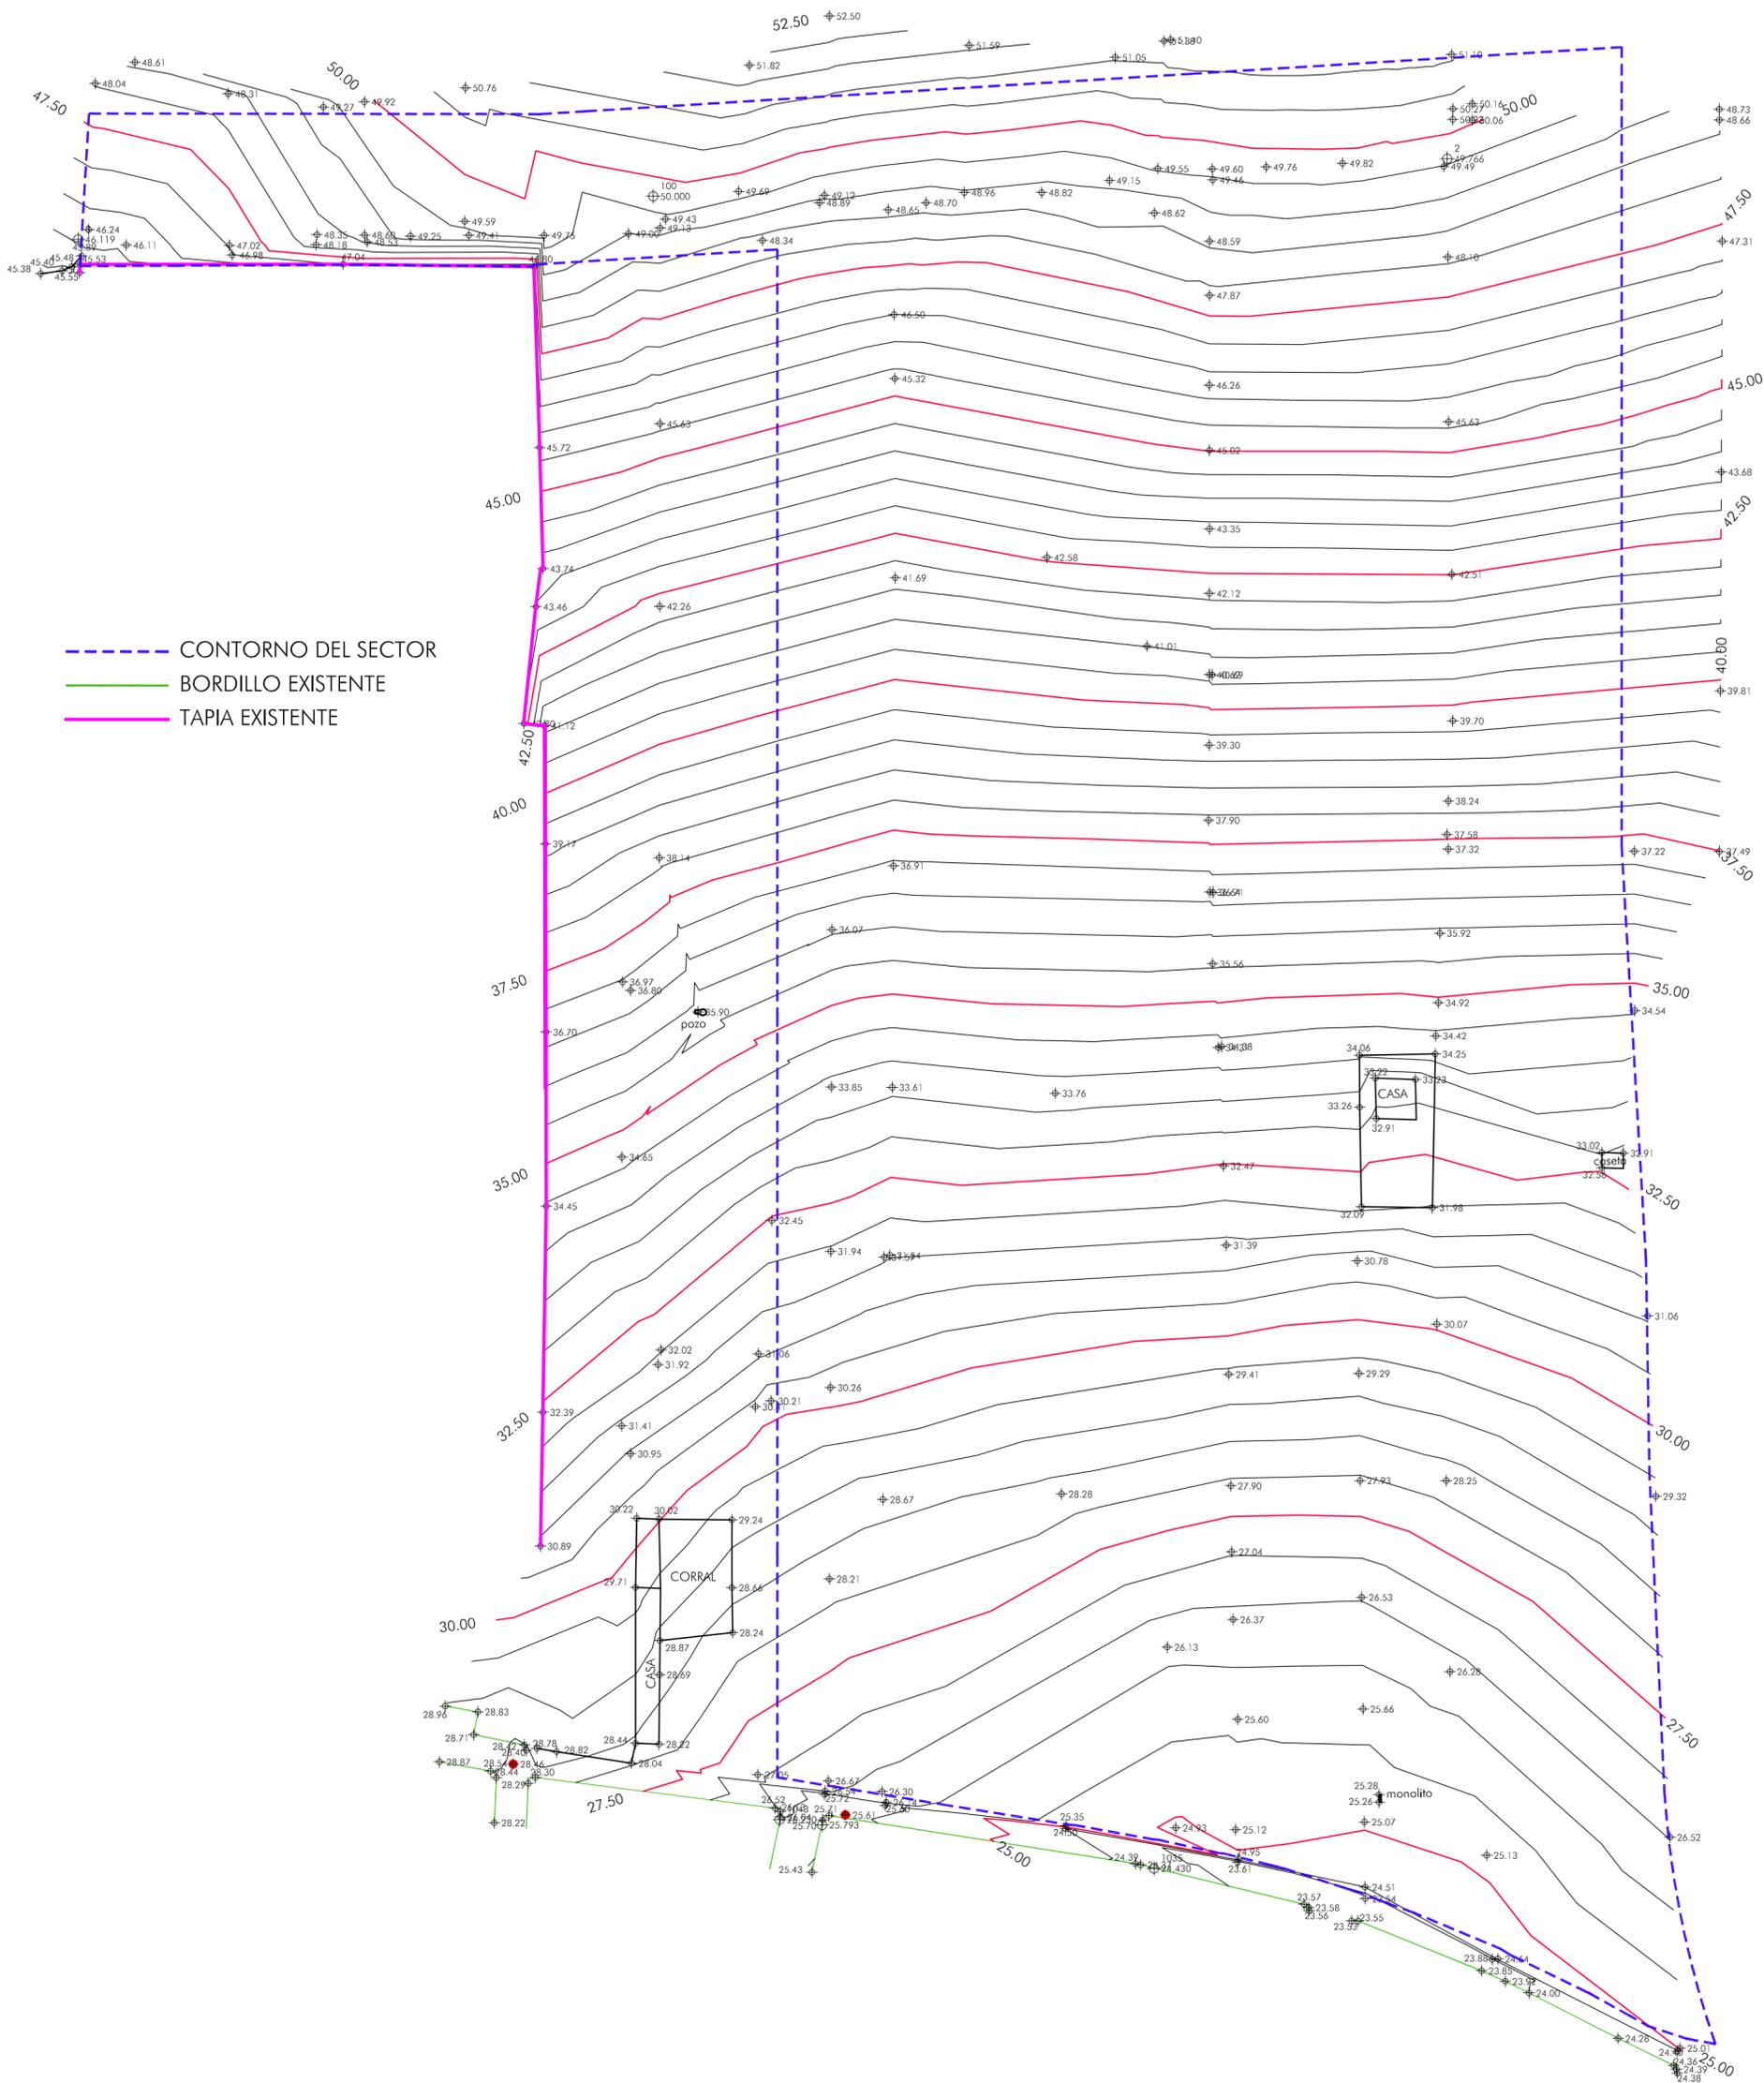

ESCALA

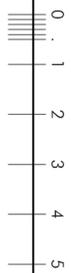

VISADO

A LOS EFECTOS REGLAMENTARIOS

2603080345207

COLEGIO OFICIAL
arquitectos de cádiz

INGENIEROS AUTORES:
LUIS PEDRO MOREIRA FERNANDEZ
IÑIGO REAL CAMBAS

REF. AV. 13/04

ESCALA 1:1000

PLAN PARCIAL DEL SECTOR 13
"LA CARRERA"-TREBUJENA

PLANO DE INFORMACIÓN
TOPOGRÁFICO

ARQUITECTOS: LUIS PEDRO MOREIRA FERNANDEZ,
IÑIGO REAL CAMBAS.

SITUACION:
SECTOR 13. "La Carrera"- TREBUJENA

PROPIEDAD:
P.I. Conhogar





PLANO Nº

3

DIBUJADO POR:
VICENTE PEÑA PEÑA.
FECHA:
Marzo 2008

C.I.F.: B-11.522.984

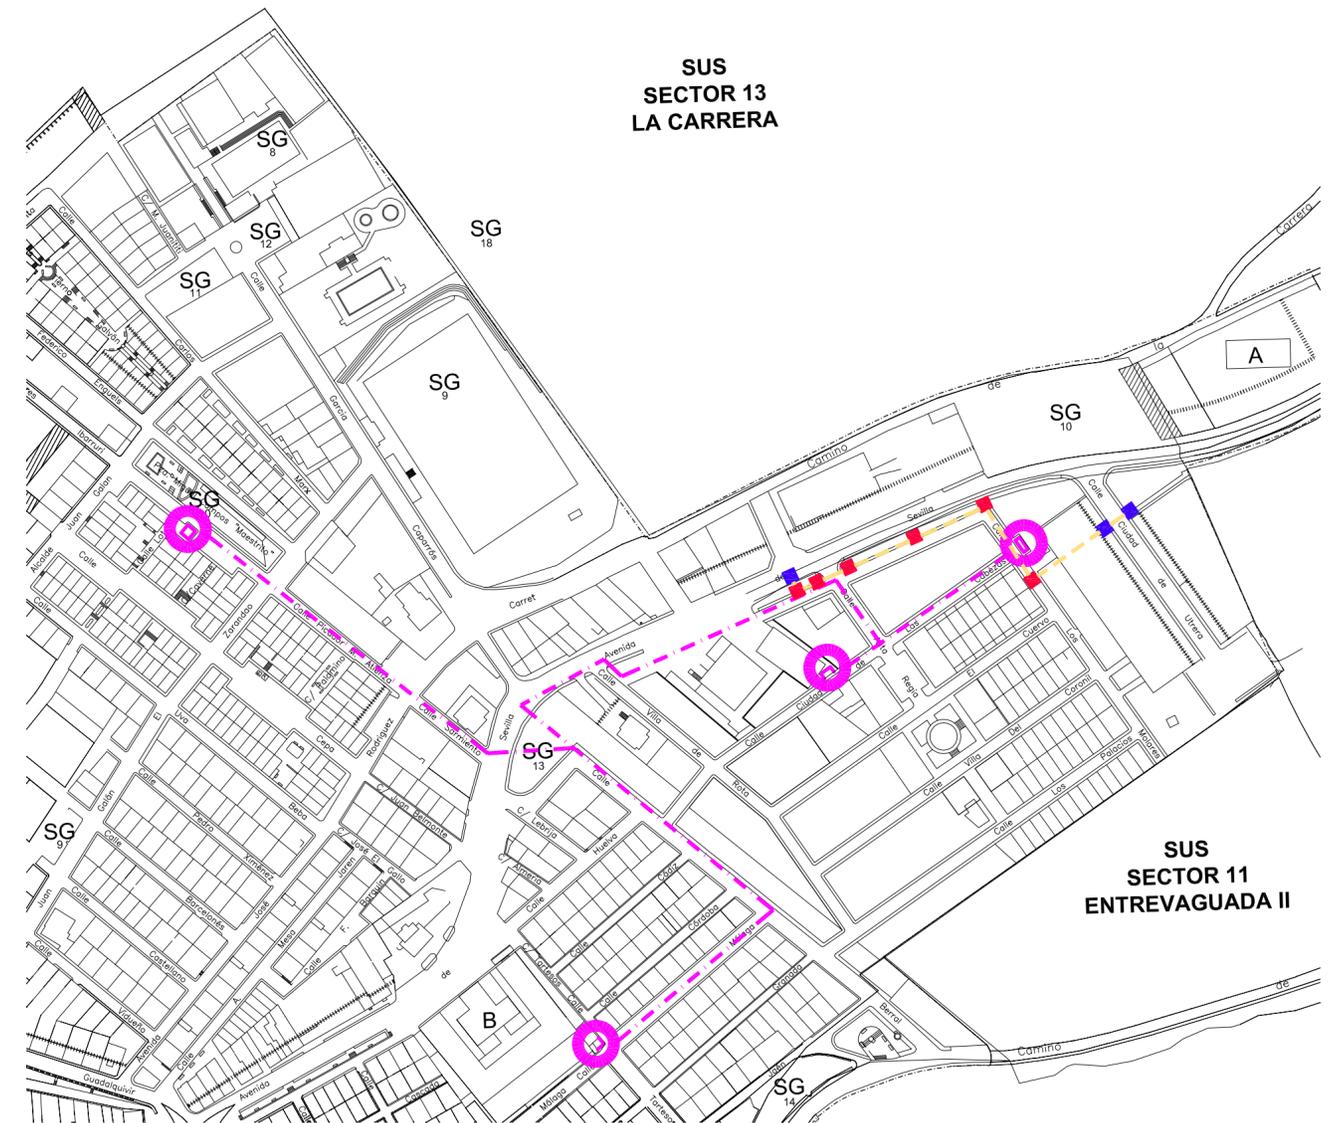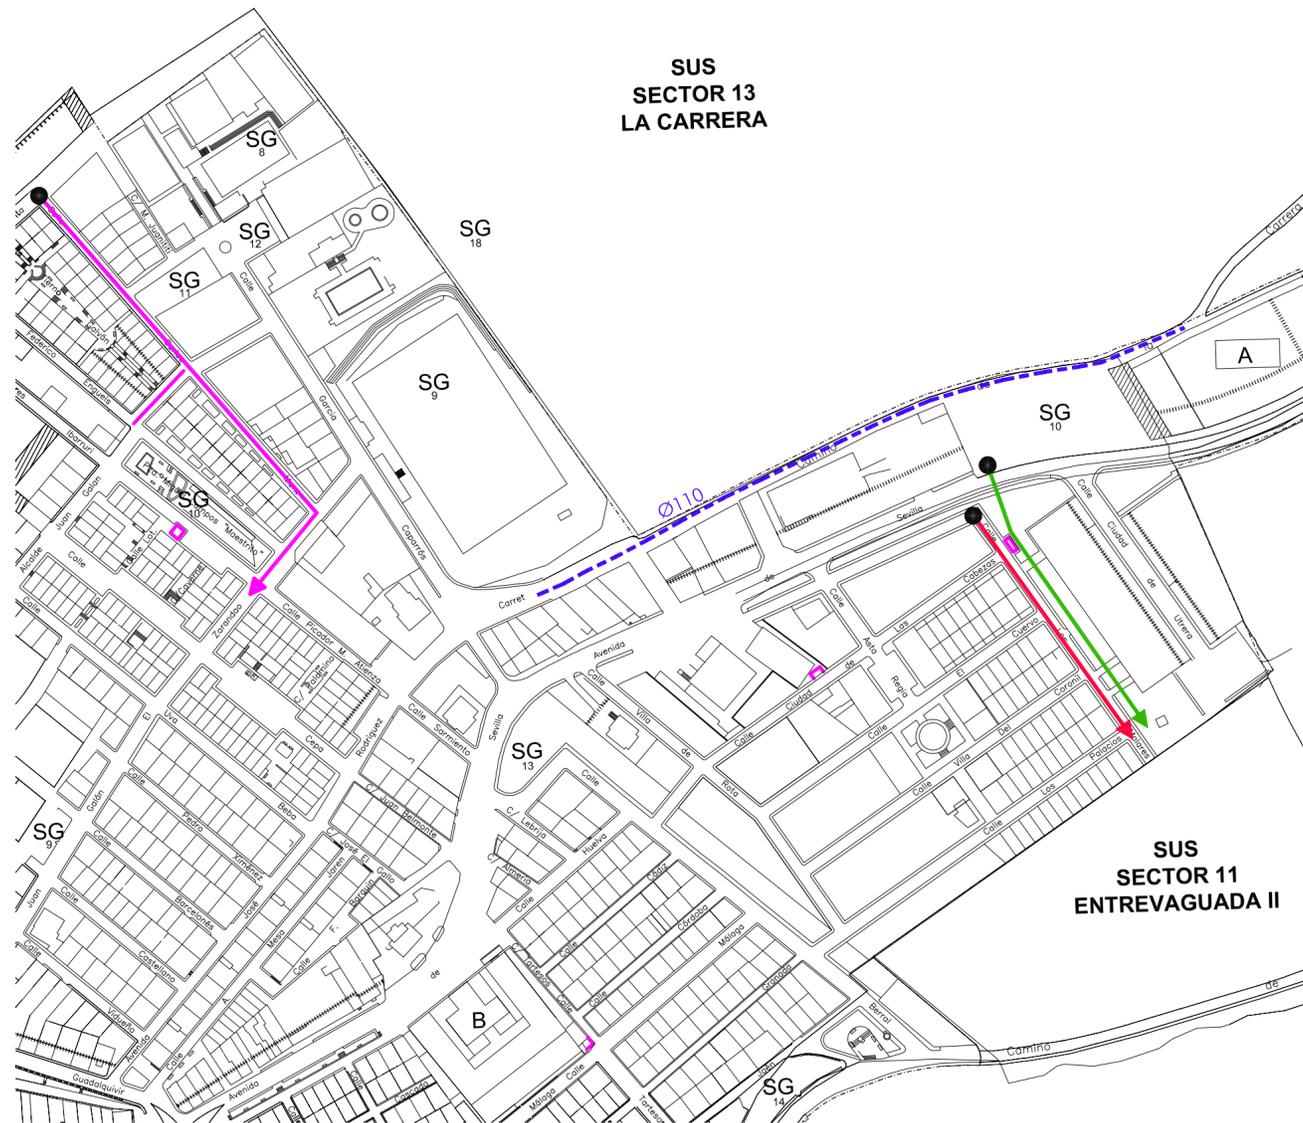


- RED EXISTENTE DE ABASTECIMIENTO DE AGUA. (CONDUTOS POLIETILENO)
- RED DE SANEAMIENTO FECALES Ø 300 HORMIGON
- RED DE SANEAMIENTO PLUVIALES Ø 1000 HORMIGON
- RED DE SANEAMIENTO MIXTA
- POZO DE REGISTRO

- RED SUBTERRANEA DE MEDIA TENSION
- TRANSFORMADOR
- RED DE TELEFONIA ENTERRADA
- ARQUETA M
- ARQUETA

ESCALA
0 20 40 60 80 100

 2603080345207 COLEGIO OFICIAL arquitectos de cádiz	PLAN PARCIAL DEL SECTOR 13 "LA CARRERA"-TREBUJENA	 PLANO Nº 4
	PLANO DE INFORMACIÓN INFRAESTRUCTURAS EXISTENTES	
ARQUITECTOS: LUIS PEDRO MOREIRA FERNANDEZ. IÑIGO REAL CAMBAS.		
SITUACION: SECTOR 13. "La Carrera"- TREBUJENA		PROPIEDAD: P.I. Conhogar
ESCALA 1:2500		DIBUJADO POR: VICENTE PEÑA PEÑA. FECHA: Marzo 2008 C.I.F.: B-11.522.984

SECTOR 13

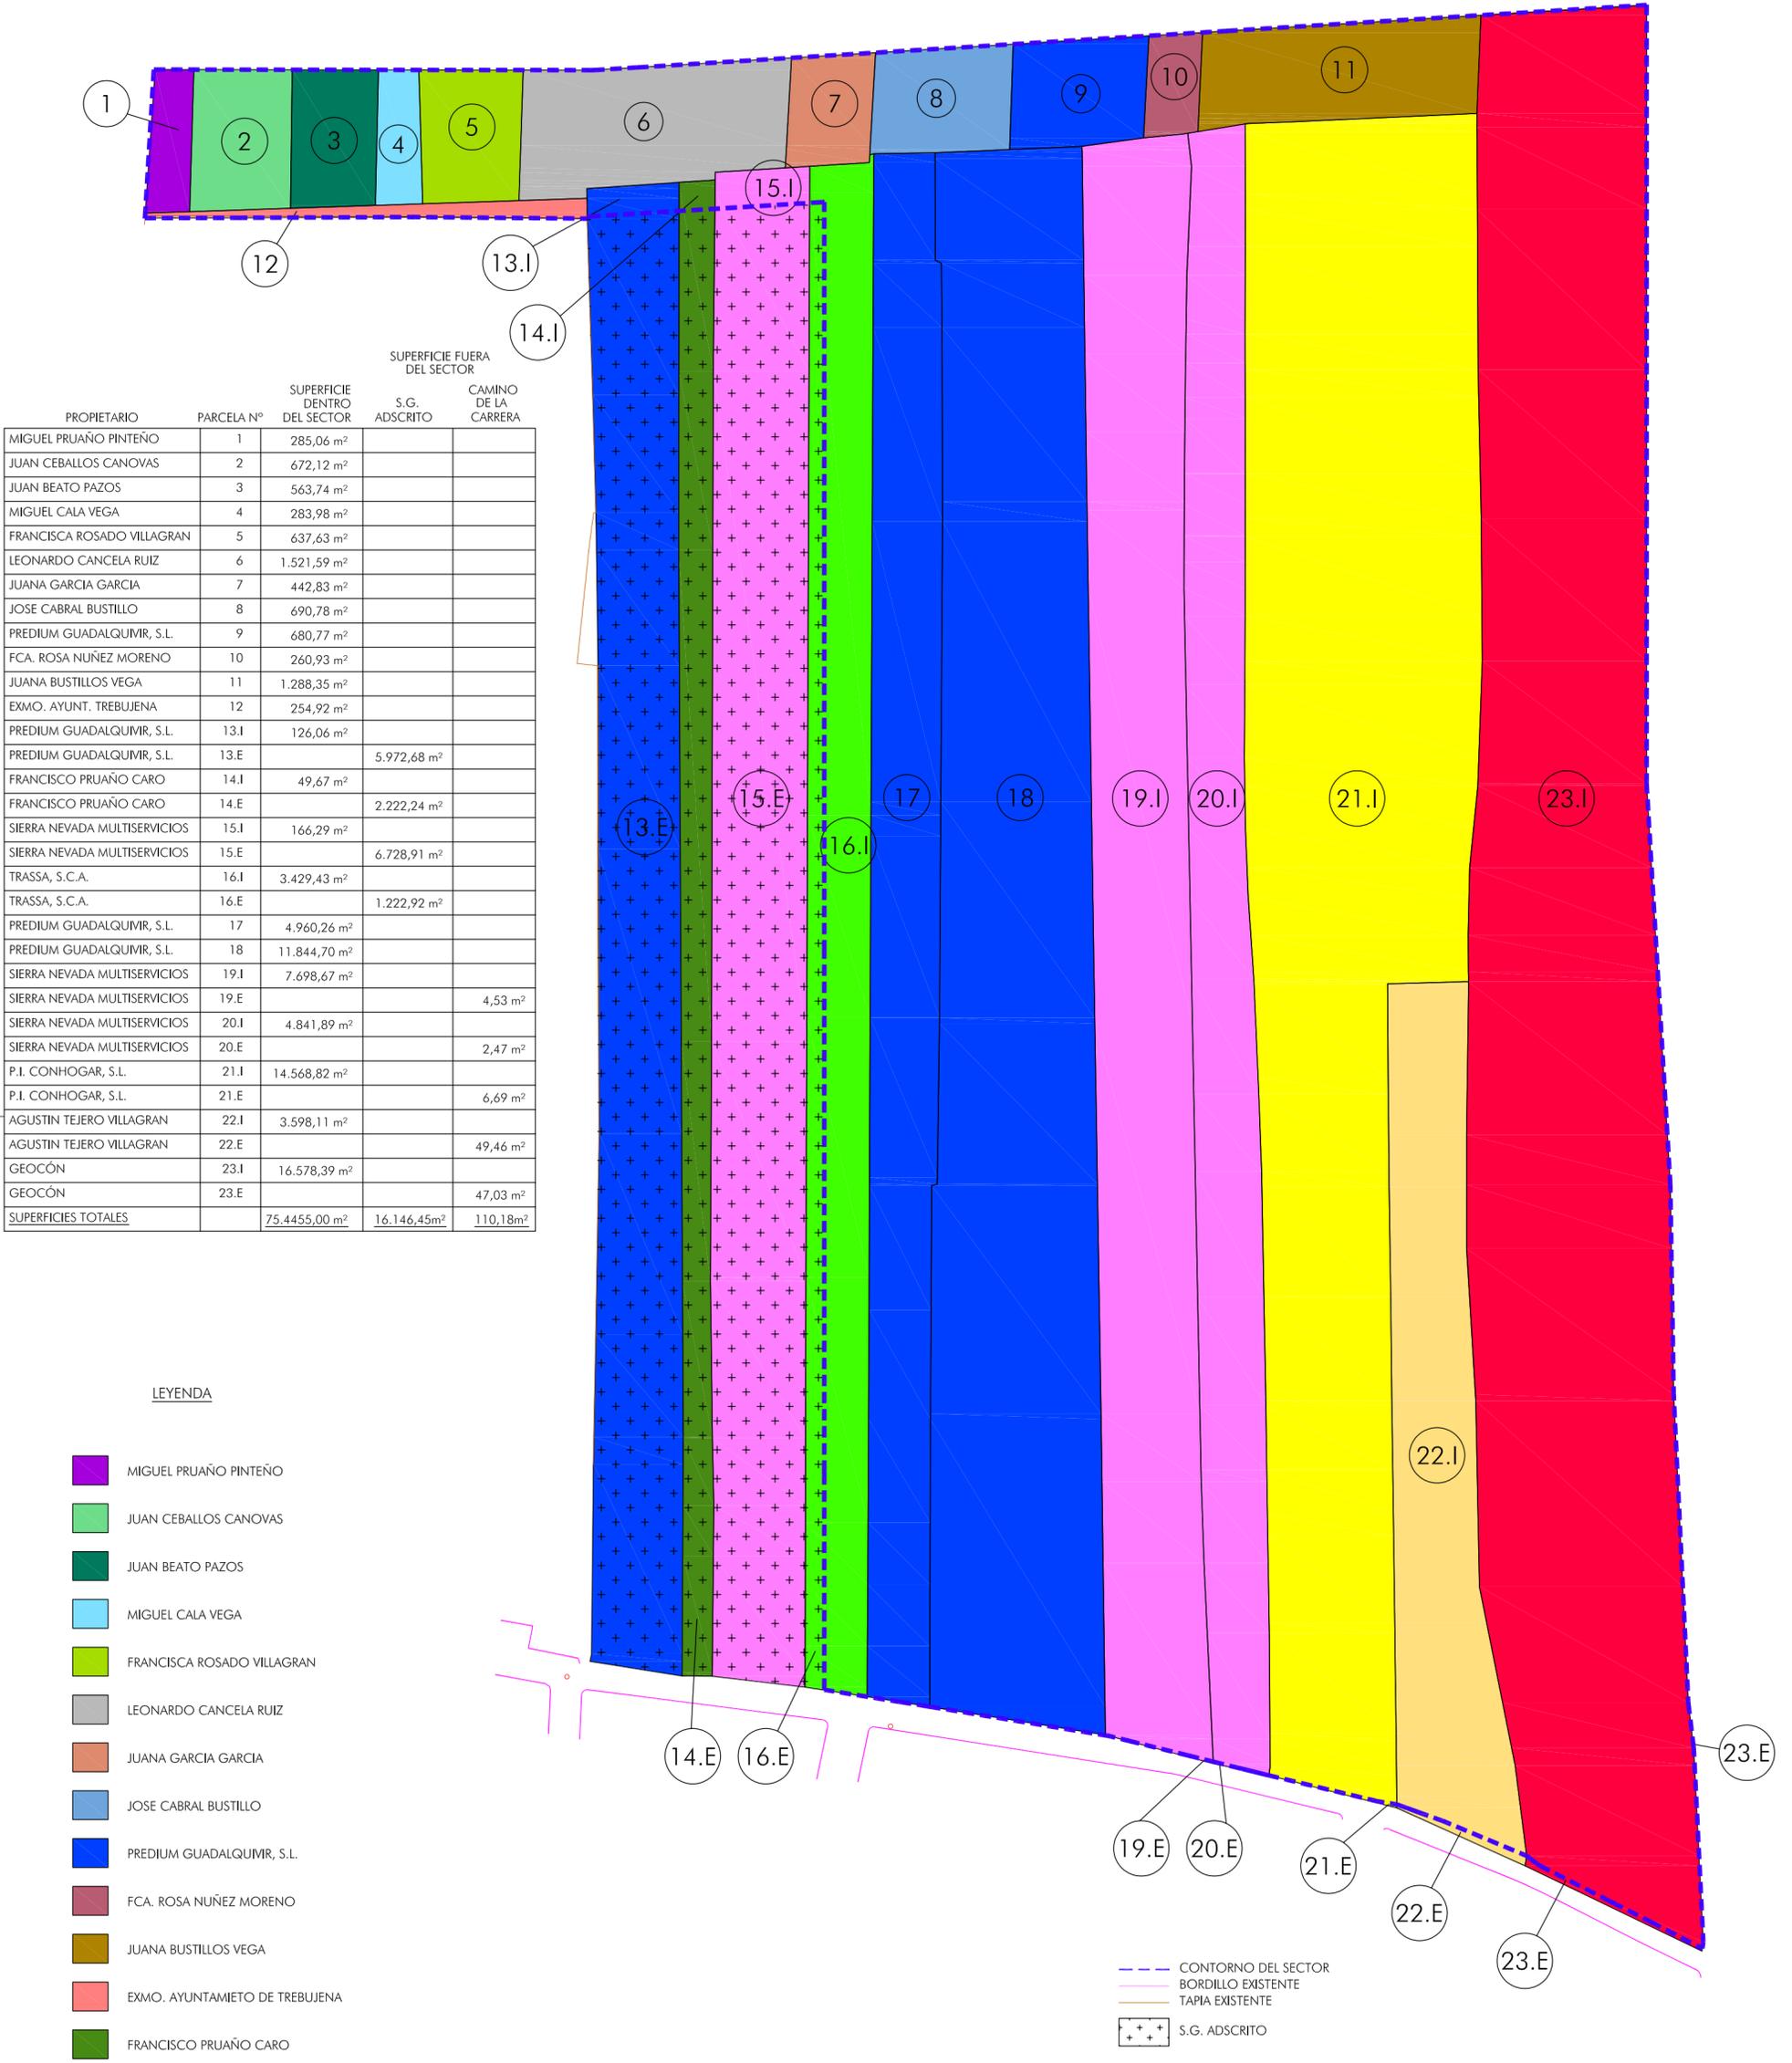

PROPIETARIO	PARCELA N°	SUPERFICIE DENTRO DEL SECTOR	S.G. ADSCRITO	CAMINO DE LA CARRERA
MIGUEL PRUAÑO PINTENO	1	285,06 m ²		
JUAN CEBALLOS CANOVAS	2	672,12 m ²		
JUAN BEATO PAZOS	3	563,74 m ²		
MIGUEL CALA VEGA	4	283,98 m ²		
FRANCISCA ROSADO VILLAGRAN	5	637,63 m ²		
LEONARDO CANCELA RUIZ	6	1.521,59 m ²		
JUANA GARCIA GARCIA	7	442,83 m ²		
JOSE CABRAL BUSTILLO	8	690,78 m ²		
PREDIUM GUADALQUIVIR, S.L.	9	680,77 m ²		
FCA. ROSA NUÑEZ MORENO	10	260,93 m ²		
JUANA BUSTILLOS VEGA	11	1.288,35 m ²		
EXMO. AYUNT. TREBUJENA	12	254,92 m ²		
PREDIUM GUADALQUIVIR, S.L.	13.I	126,06 m ²		
PREDIUM GUADALQUIVIR, S.L.	13.E		5.972,68 m ²	
FRANCISCO PRUAÑO CARO	14.I	49,67 m ²		
FRANCISCO PRUAÑO CARO	14.E		2.222,24 m ²	
SIERRA NEVADA MULTISERVICIOS	15.I	166,29 m ²		
SIERRA NEVADA MULTISERVICIOS	15.E		6.728,91 m ²	
TRASSA, S.C.A.	16.I	3.429,43 m ²		
TRASSA, S.C.A.	16.E		1.222,92 m ²	
PREDIUM GUADALQUIVIR, S.L.	17	4.960,26 m ²		
PREDIUM GUADALQUIVIR, S.L.	18	11.844,70 m ²		
SIERRA NEVADA MULTISERVICIOS	19.I	7.698,67 m ²		
SIERRA NEVADA MULTISERVICIOS	19.E			4,53 m ²
SIERRA NEVADA MULTISERVICIOS	20.I	4.841,89 m ²		
SIERRA NEVADA MULTISERVICIOS	20.E			2,47 m ²
P.I. CONHOGAR, S.L.	21.I	14.568,82 m ²		
P.I. CONHOGAR, S.L.	21.E			6,69 m ²
AGUSTIN TEJERO VILLAGRAN	22.I	3.598,11 m ²		
AGUSTIN TEJERO VILLAGRAN	22.E			49,46 m ²
GEOCÓN	23.I	16.578,39 m ²		
GEOCÓN	23.E			47,03 m ²
SUPERFICIES TOTALES		75.4455,00 m²	16.146,45m²	110,18m²

LEYENDA

- MIGUEL PRUAÑO PINTENO
- JUAN CEBALLOS CANOVAS
- JUAN BEATO PAZOS
- MIGUEL CALA VEGA
- FRANCISCA ROSADO VILLAGRAN
- LEONARDO CANCELA RUIZ
- JUANA GARCIA GARCIA
- JOSE CABRAL BUSTILLO
- PREDIUM GUADALQUIVIR, S.L.
- FCA. ROSA NUÑEZ MORENO
- JUANA BUSTILLOS VEGA
- EXMO. AYUNTAMIENTO DE TREBUJENA
- FRANCISCO PRUAÑO CARO
- SIERRA NEVADA MULTISERVICIOS
- TRASSA, S.C.A.
- P.I. CONHOGAR, S.L.
- AGUSTIN TEJERO VILLAGRAN
- GEOCÓN

- CONTORNO DEL SECTOR
- BORDILLO EXISTENTE
- TAPIA EXISTENTE
- S.G. ADSCRITO

ESCALA
0
1
2
3
4
5

VISADO
A LOS EFECTOS REGLAMENTARIOS

2603080345207

COLEGIO OFICIAL
arquitectos de cádiz

ARQUITECTOS: LUIS PEDRO MOREIRA FERNANDEZ, IÑIGO REAL CAMBAS.

ESCALA 1:1000

PLAN PARCIAL DEL SECTOR 13
"LA CARRERA"-TREBUJENA

PLANO DE INFORMACION
ESTRUC. DE LA PROPIEDAD

ARQUITECTOS: LUIS PEDRO MOREIRA FERNANDEZ, IÑIGO REAL CAMBAS.

SITUACION: SECTOR 13. "La Carrera"- TREBUJENA

PROPIEDAD: P.I. Conhogar

PLANO N°
5

DIBUJADO POR:
VICENTE PEÑA PEÑA.

FECHA:
Marzo 2008

C.I.F.: B-11.522.984