
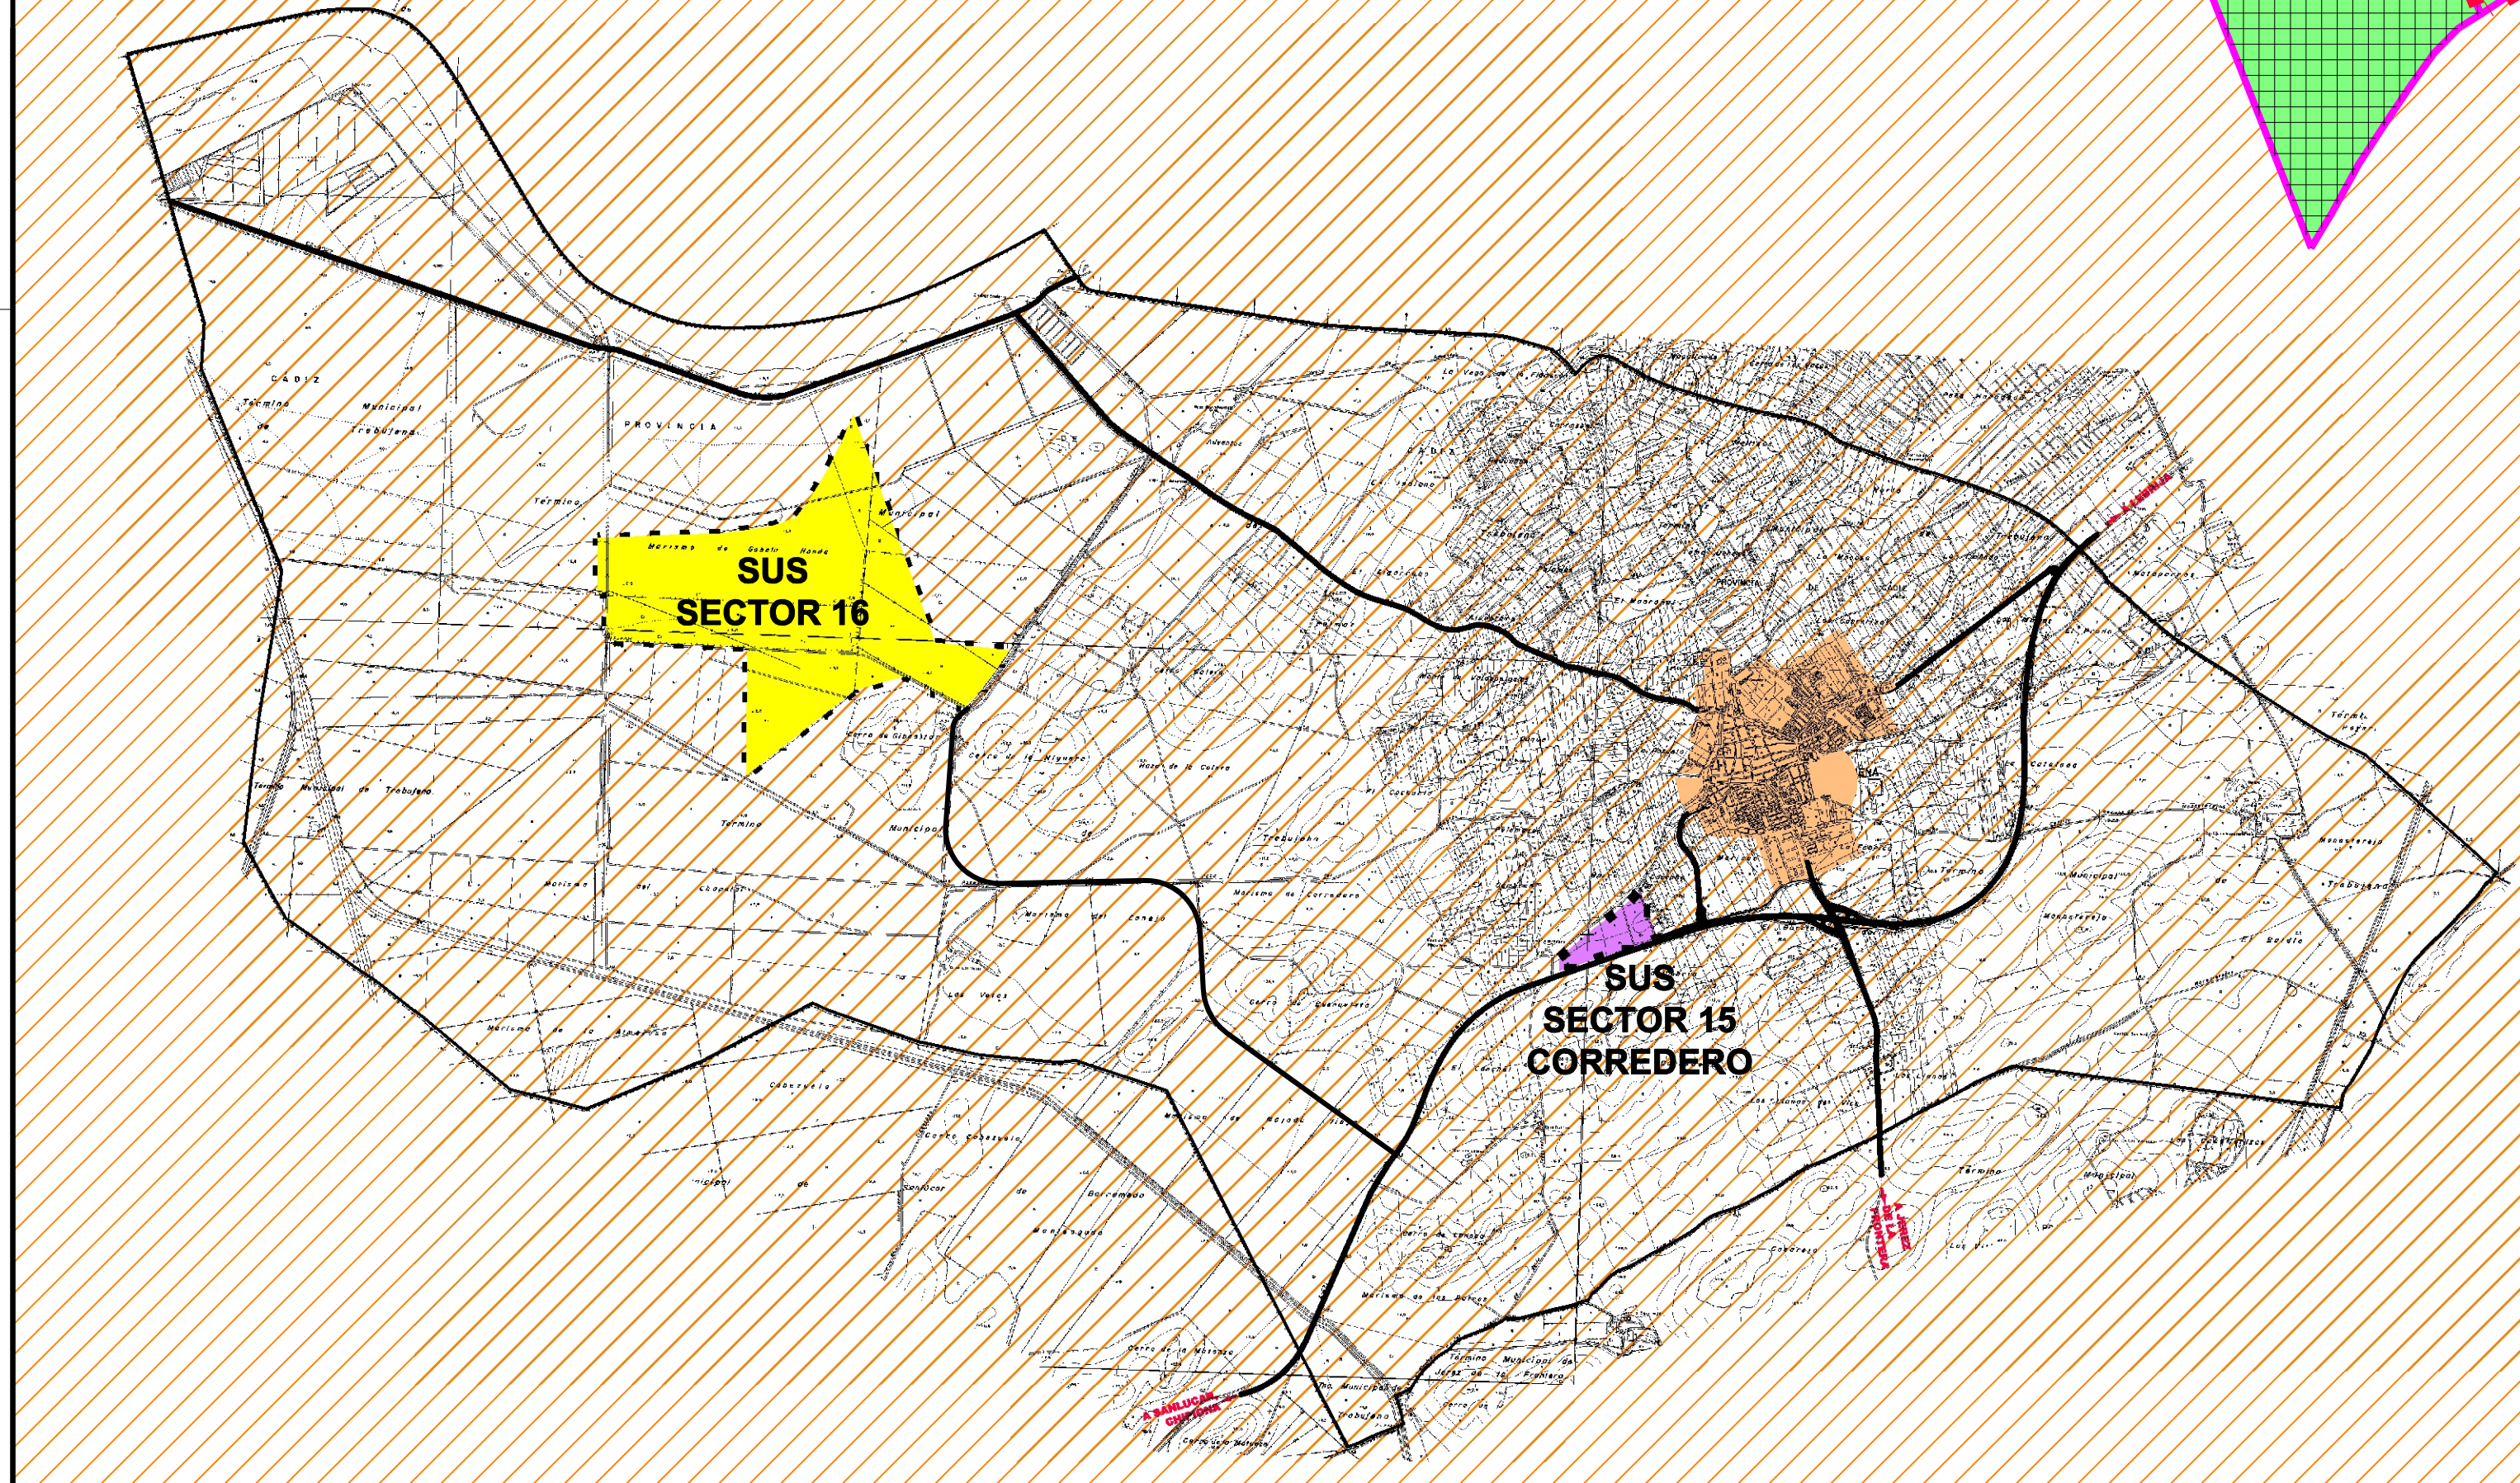


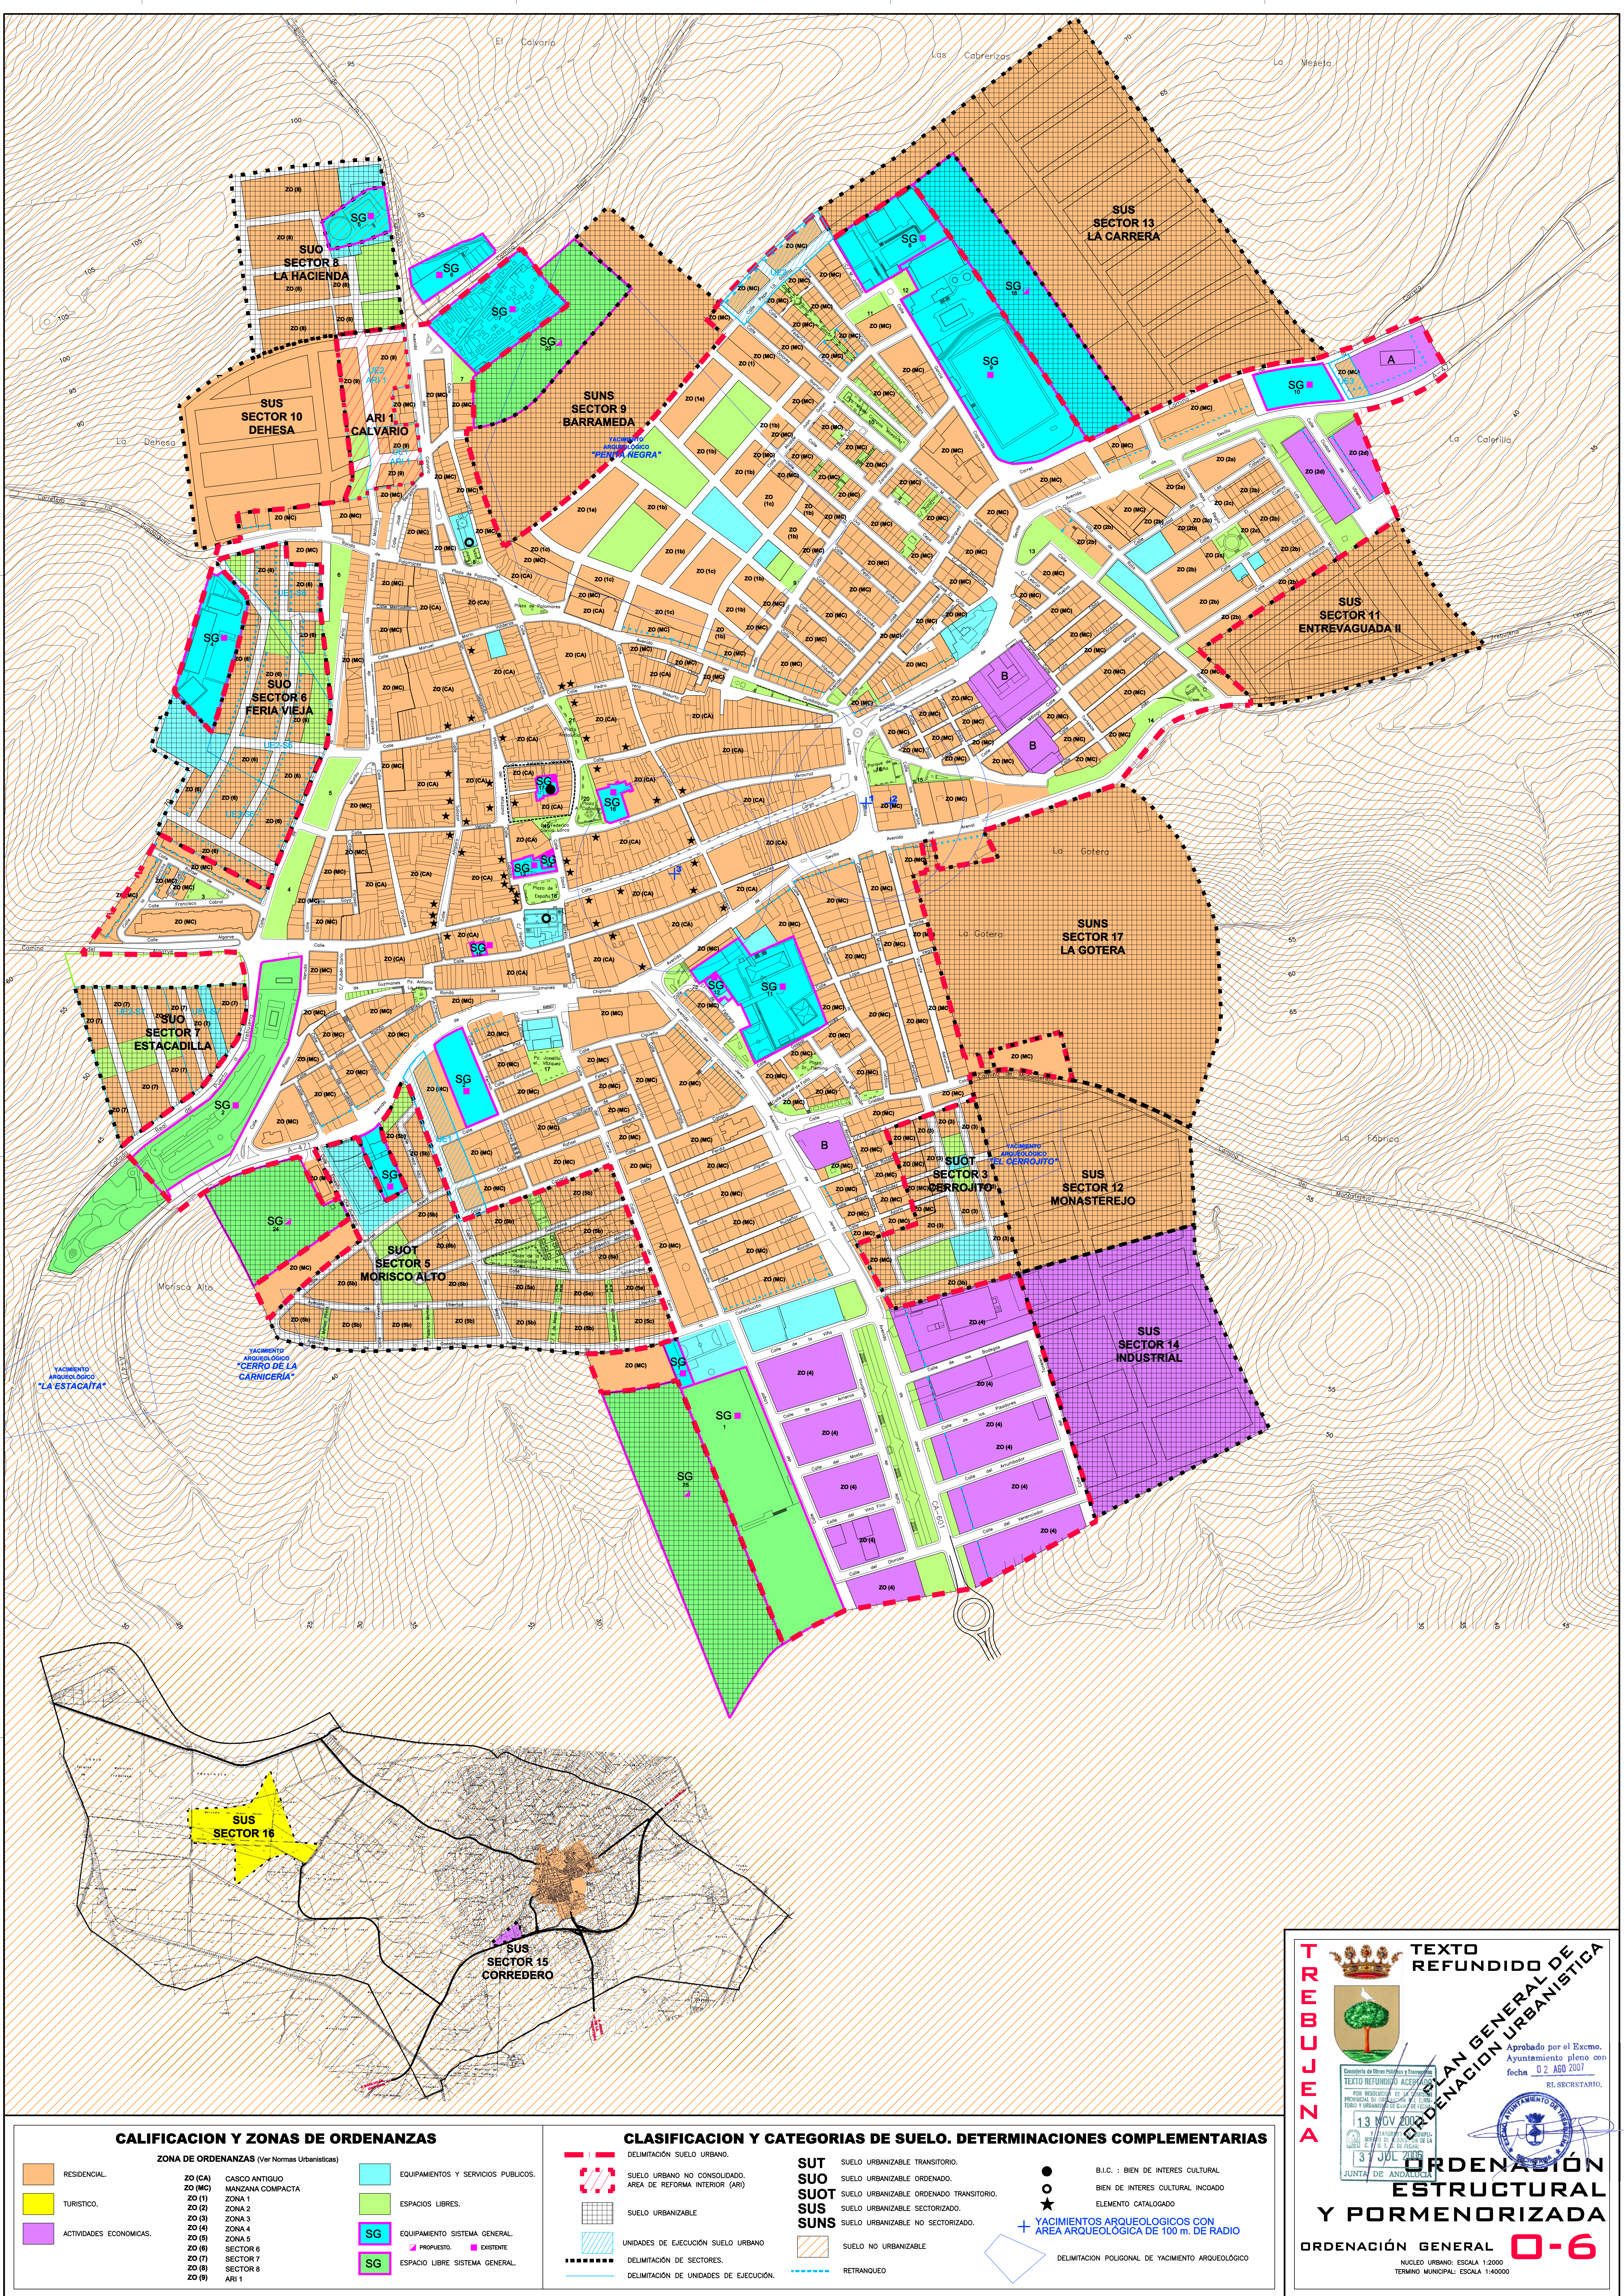

CALIFICACION Y ZONAS DE ORDENANZAS

ZONA DE ORDENANZAS (Ver Normas Urbanísticas)

RESIDENCIAL.	ZO (CA) CASCO ANTIGUO	EQUIPAMIENTOS Y SERVICIOS PUBLICOS.
TURISTICO.	ZO (MC) MANZANA COMPACTA	ESPACIOS LIBRES.
ACTIVIDADES ECONOMICAS.	ZO (1) ZONA 1	SG EQUIPAMIENTO SISTEMA GENERAL.
	ZO (2) ZONA 2	SG PROPUETO. SG EXISTENTE.
	ZO (3) ZONA 3	
	ZO (4) ZONA 4	
	ZO (5) ZONA 5	
	ZO (6) SECTOR 6	
	ZO (7) SECTOR 7	
	ZO (8) SECTOR 8	
	ZO (9) ARI 1	

CLASIFICACION Y CATEGORIAS DE SUELO. DETERMINACIONES COMPLEMENTARIAS

DELIMITACION SUELO URBANO.	SUT SUELO URBANIZABLE TRANSITORIO.	B.I.C. : BIEN DE INTERES CULTURAL.
SUELO URBANO NO CONSOLIDADO. AREA DE REFORMA INTERIOR (ARI)	SUO SUELO URBANIZABLE ORDENADO.	BIEN DE INTERES CULTURAL INCOADO
SUELO URBANIZABLE	SUOT SUELO URBANIZABLE ORDENADO TRANSITORIO.	ELEMENTO CATALOGADO
UNIDADES DE EJECUCION SUELO URBANO	SUS SUELO URBANIZABLE SECTORIZADO.	
DELIMITACION DE SECTORES.	SUNS SUELO URBANIZABLE NO SECTORIZADO.	
DELIMITACION DE UNIDADES DE EJECUCION.	SUELO NO URBANIZABLE	
	RETRANQUEO	

+ YACIMIENTOS ARQUEOLOGICOS CON AREA ARQUEOLOGICA DE 100 m. DE RADIO

DELIMITACION POLIGONAL DE YACIMIENTO ARQUEOLOGICO

ORDENACIÓN GENERAL Y PORMENORIZADA

ORDENACIÓN GENERAL **O-6**

NUCLEO URBANO: ESCALA 1:2000
TERMINO MUNICIPAL: ESCALA 1:40000

TREBUJENA

TEXTO REFUNDIDO DE ORDENACIÓN GENERAL DE ORDENACIÓN URBANÍSTICA

Aprobado por el Excmo. Ayuntamiento pleno con fecha **02 AGO 2007** EL SECRETARIO.

ORDENACIÓN ESTRUCTURAL Y PORMENORIZADA

ORDENACIÓN GENERAL O-6

NUCLEO URBANO: ESCALA 1:2000
TERMINO MUNICIPAL: ESCALA 1:40000

Junta de Andalucía

13 NOV 2006

3 JUL 2007

Junta de Andalucía